


LT952***
LT953***

HƯỚNG DẪN CẮT BÀN DÁ VÀ LẮP ĐẶT CUT-OUT COUNTER TABLE / INSTALLATION INSTRUCTIONS

TOTO

Mặt tường / Finish wall

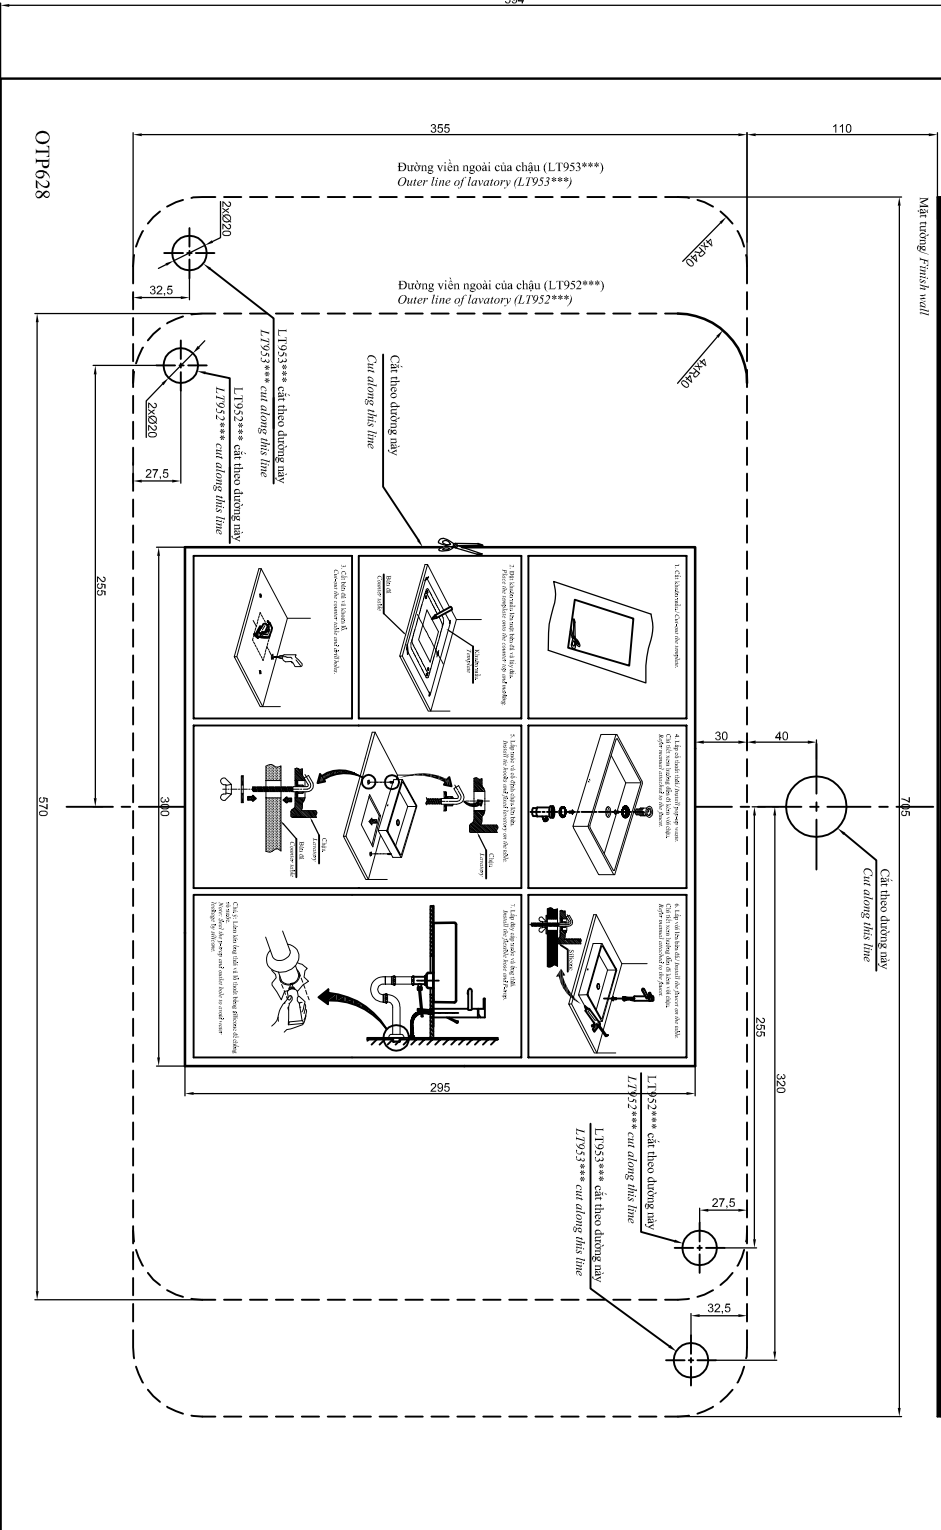

OTP628